


Beskyttende potentialudligningsforbindelser

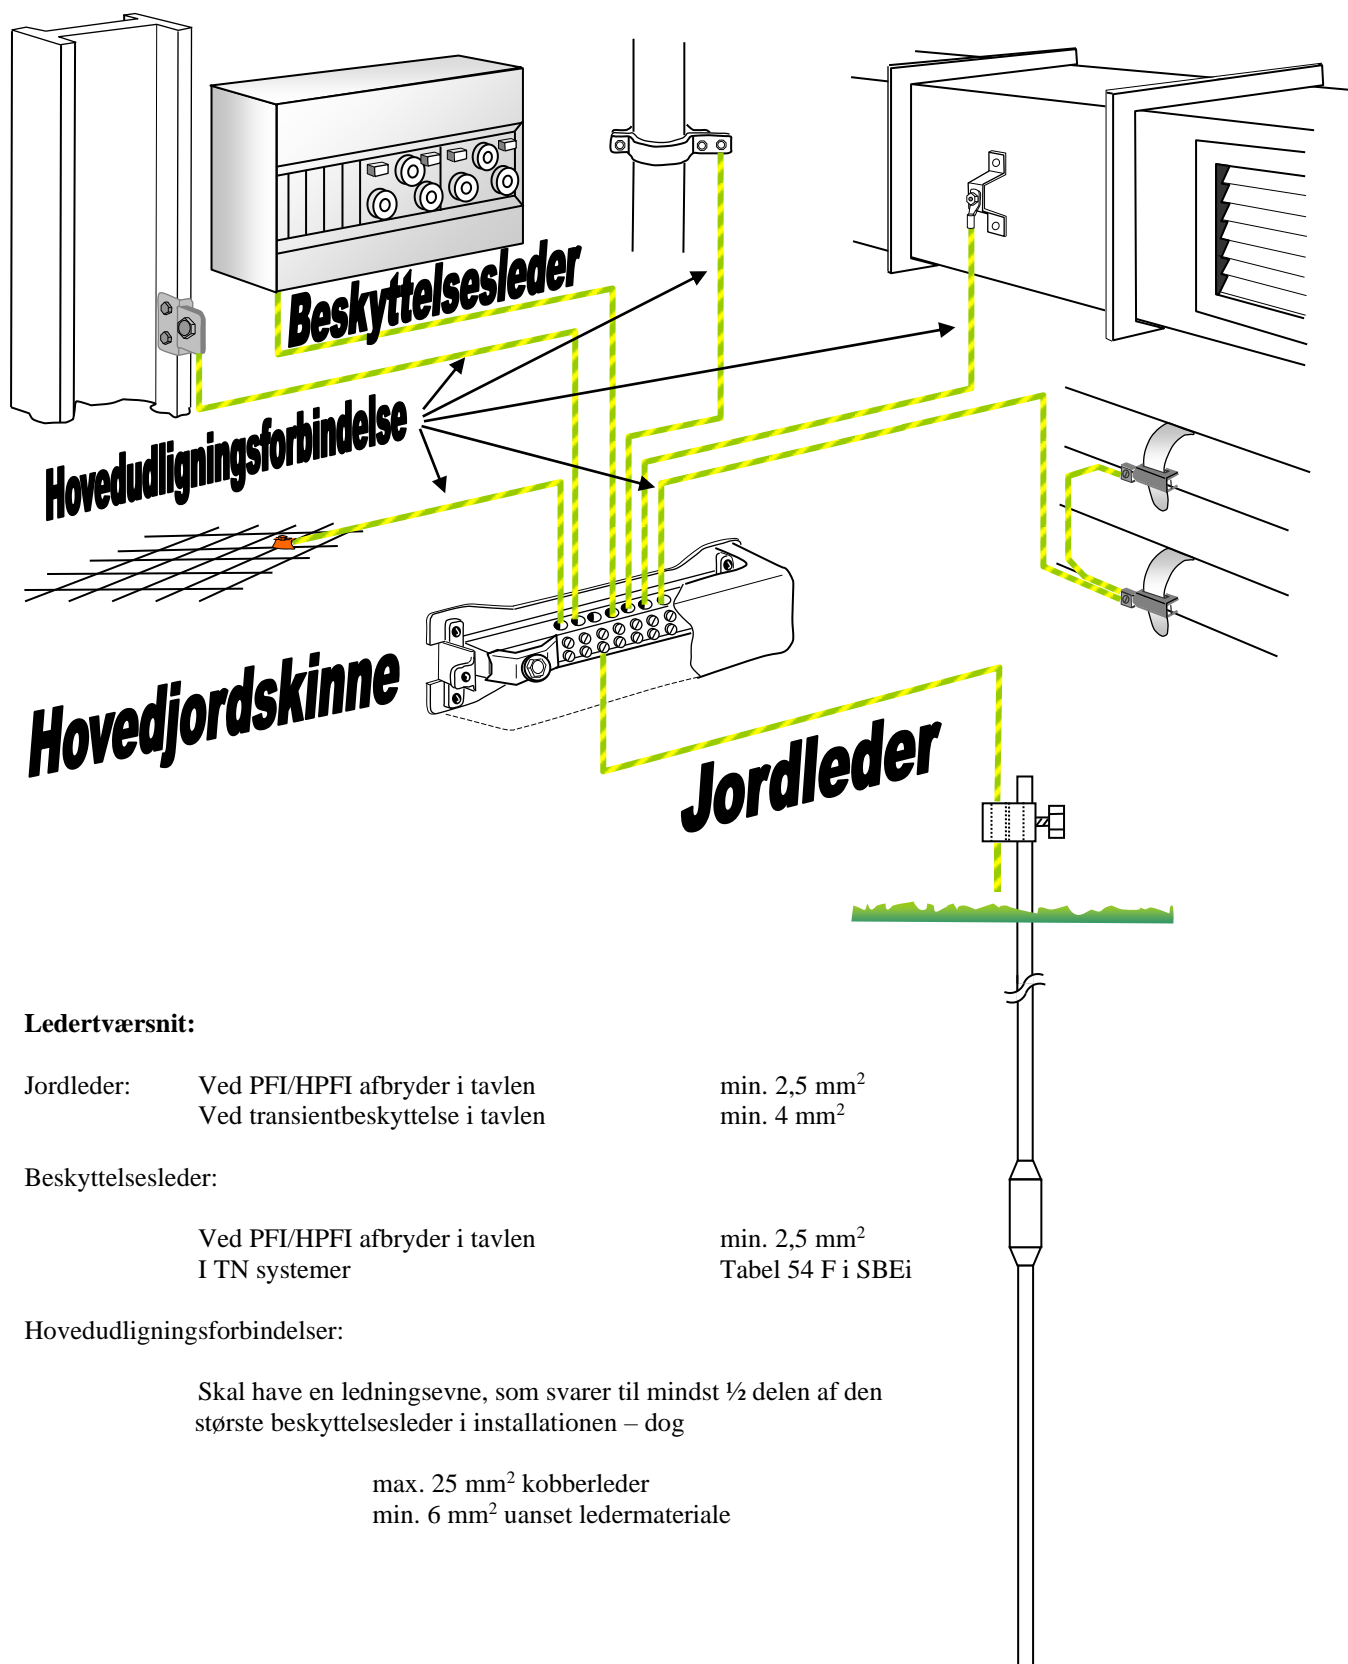

Ledertværsnit:

Jordleder:	Ved PFI/HPFI afbryder i tavlen	min. 2,5 mm ²
	Ved transientbeskyttelse i tavlen	min. 4 mm ²
Beskyttelsesleder:		
	Ved PFI/HPFI afbryder i tavlen	min. 2,5 mm ²
	I TN systemer	Tabel 54 F i SBEi
Hovedudligningsforbindelser:		
	Skal have en ledningsevne, som svarer til mindst ½ delen af den største beskyttelsesleder i installationen – dog	
	max. 25 mm ² kobberleder	
	min. 6 mm ² uanset ledermateriale	